



REIULF RAMSTAD ARKITEKTER AS





HØGSKOLEN I ØSTFOLD, HALDEN







TOLLVESENETS BYGG, GARDERMOEN





HYTTE, HVALER





BYUTVIKLING, MALMØ




ISI AVFALLSANLEGG, BÆRUM





MARINATOMTA, GEIRANGER



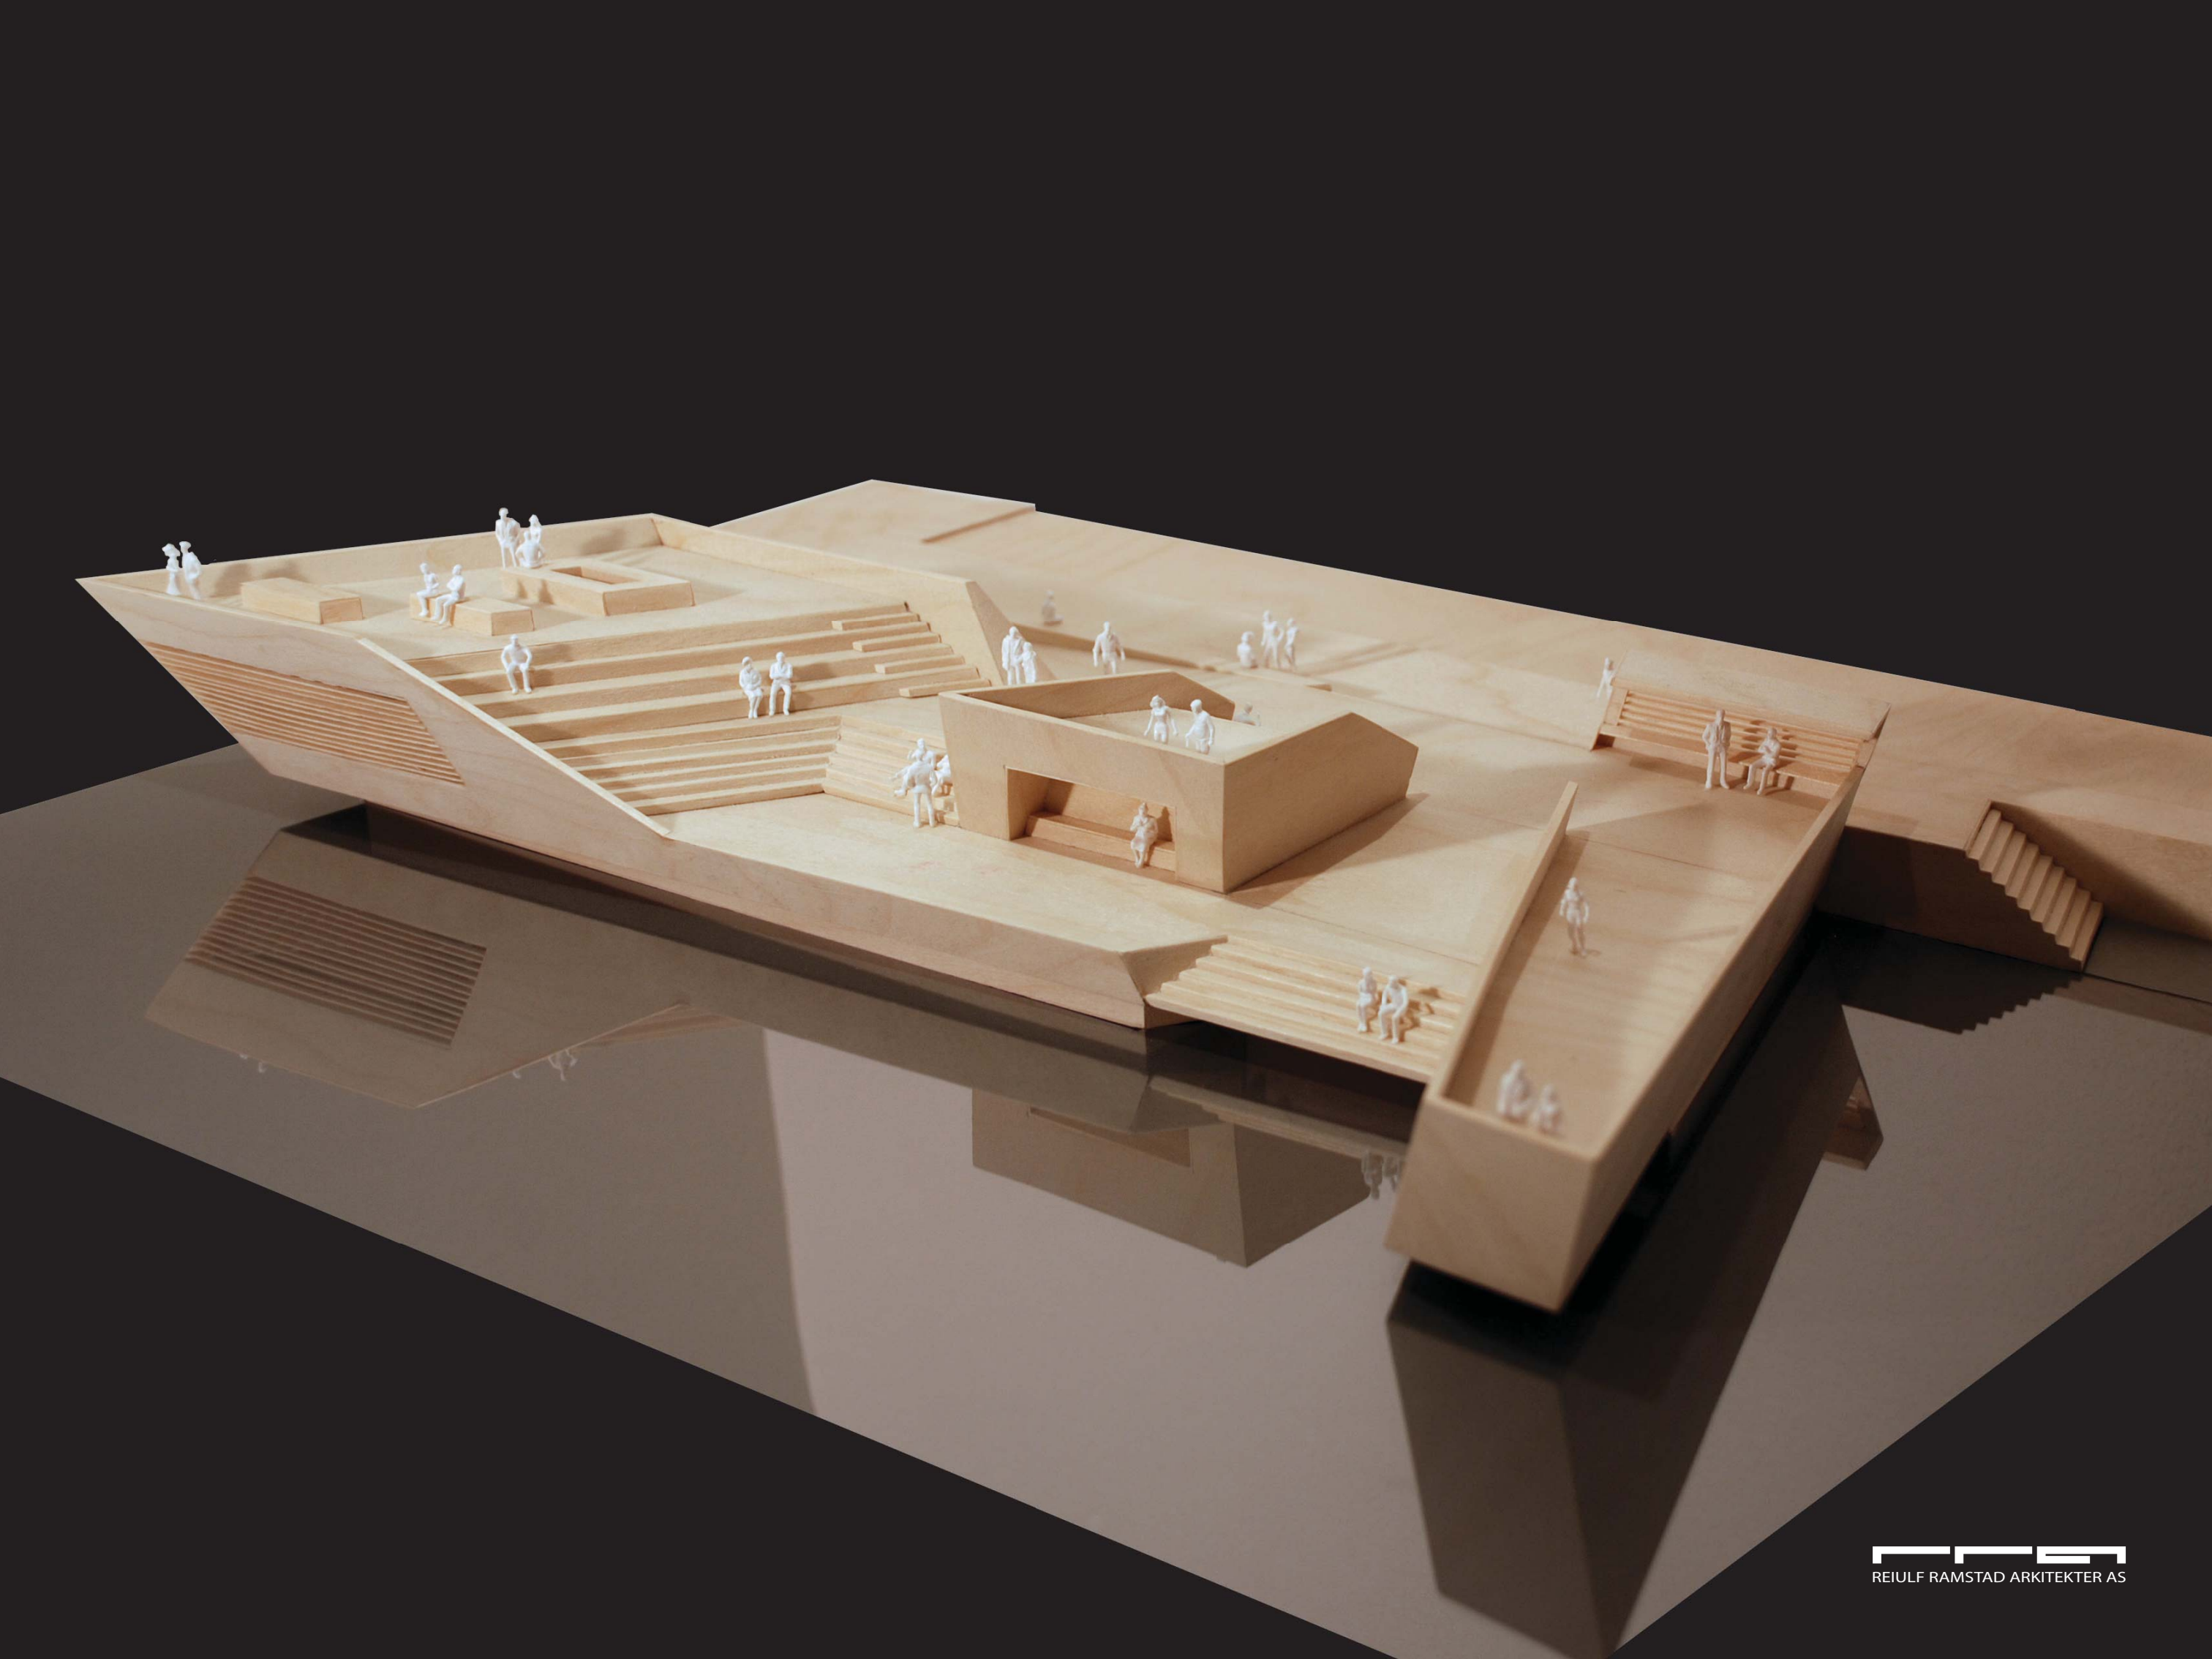







FAGERBORG BARNEHAGE, OSLO





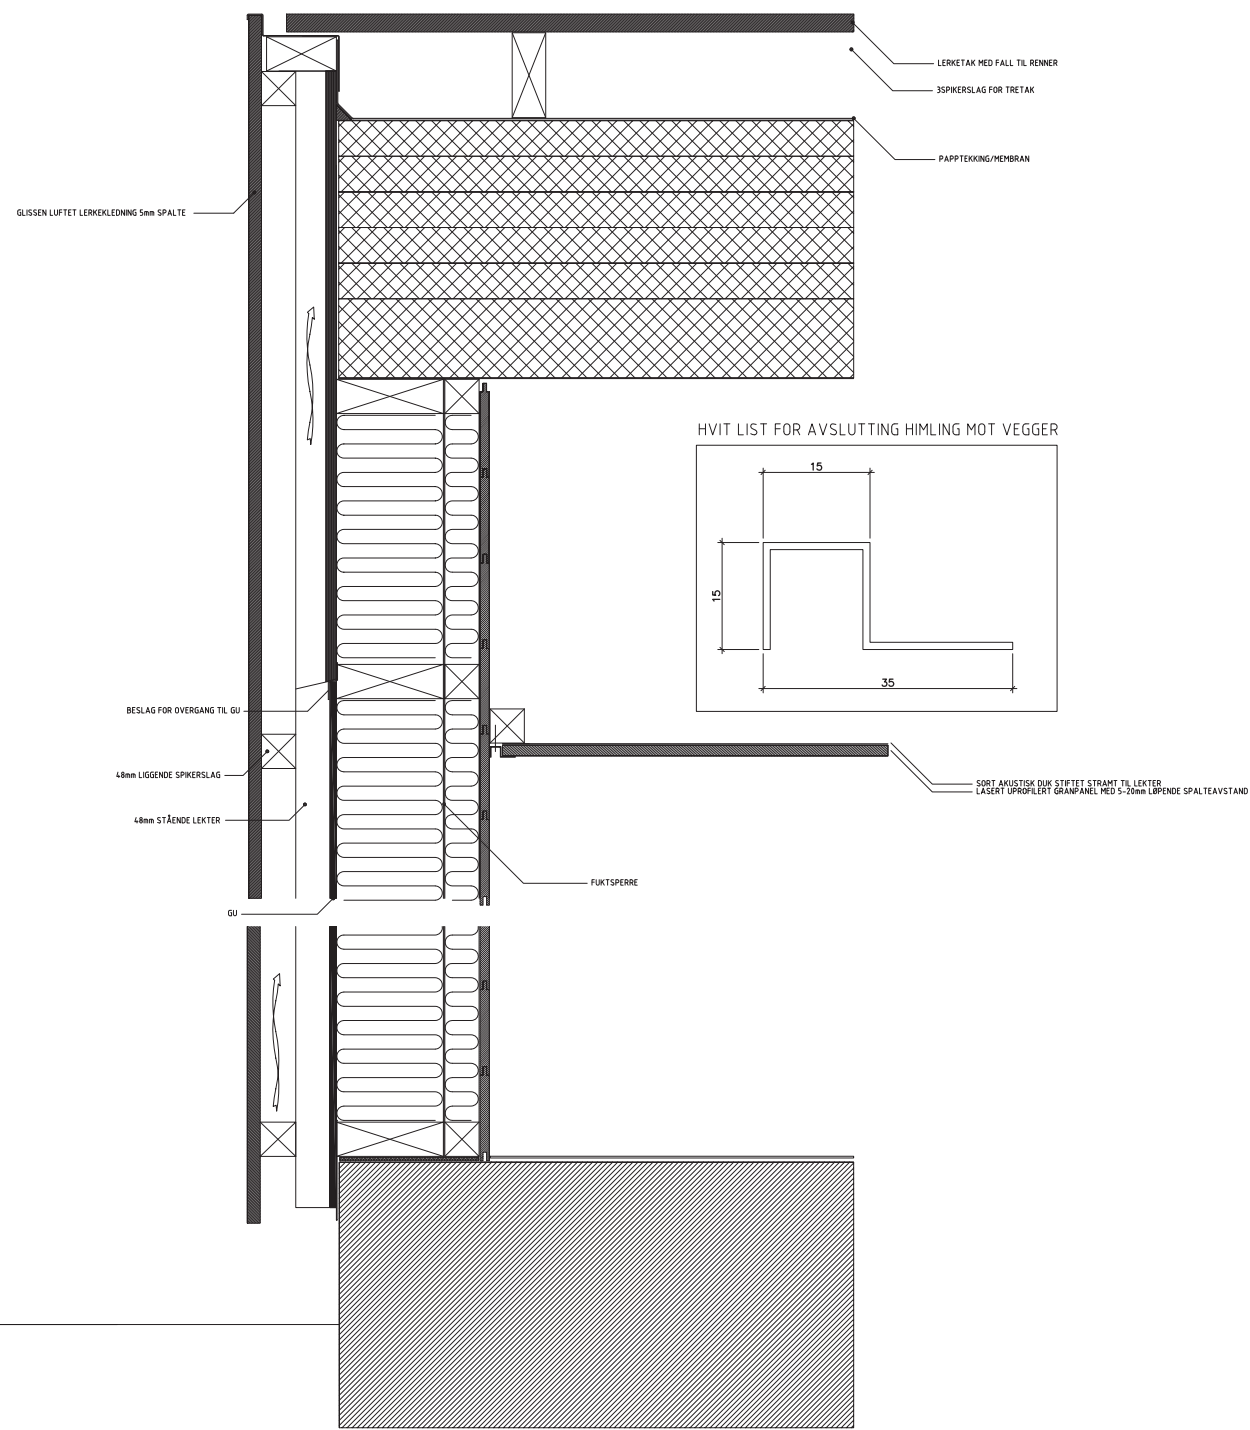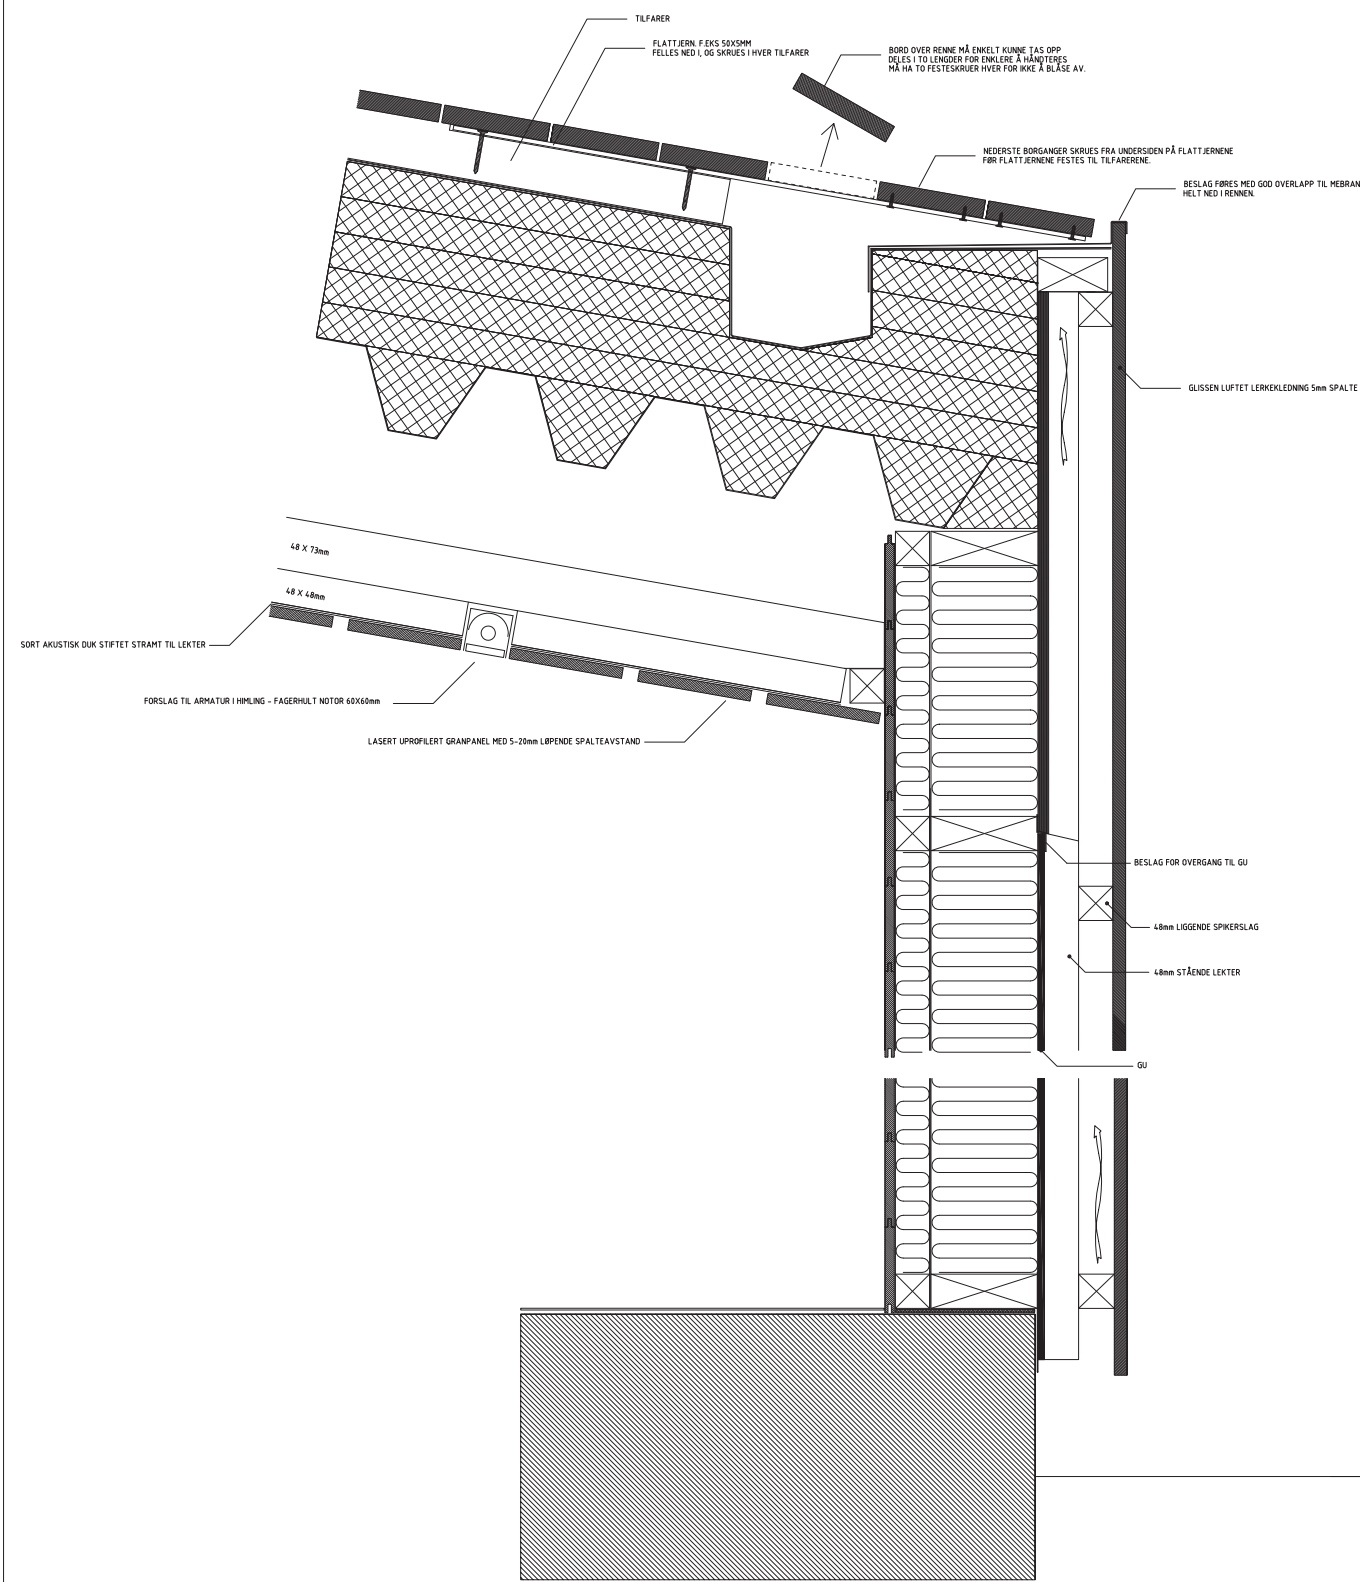


ARKITEKT: REIULF RAMSTAD ARKITEKTER AS	NAVN: FAGERBORG M.BHG MENIGHETSBARNEHAGE	DATO: 3.2.2010	TEGN. AV: ES	KONTR. AV: ES	REV	TEKST	SIGN	KONT	DATO
		MST: 1:10	TEGNINGSNUMMER GESIMS-DET.	REV. STATUS 2..	1.	VIDEREUTVIKLING DETALJER	ES	ES	3.02.10
					2.	RENNE DETALJ	ES	ES	14.10.10




ARKITEKT:  REIULF RAMSTAD ARKITEKTER AS	NAVN: FAGERBORG M.BHG MENIGHETSBARNEHAGE	DATO: 3.2.2010		TEGN. AV: ES		KONTR. AV: ES		REV	TEKST	SIGN	KONT	DATO
								1.	ARBEIDSTEGNING	ES	ES	19.10.10
		MST:	TEGNINGSNUMMER		REV.	STATUS						
		1:10	DETALJ. TAKNEDLØP		1.	.						

BARENTSHUS, KIRKENES



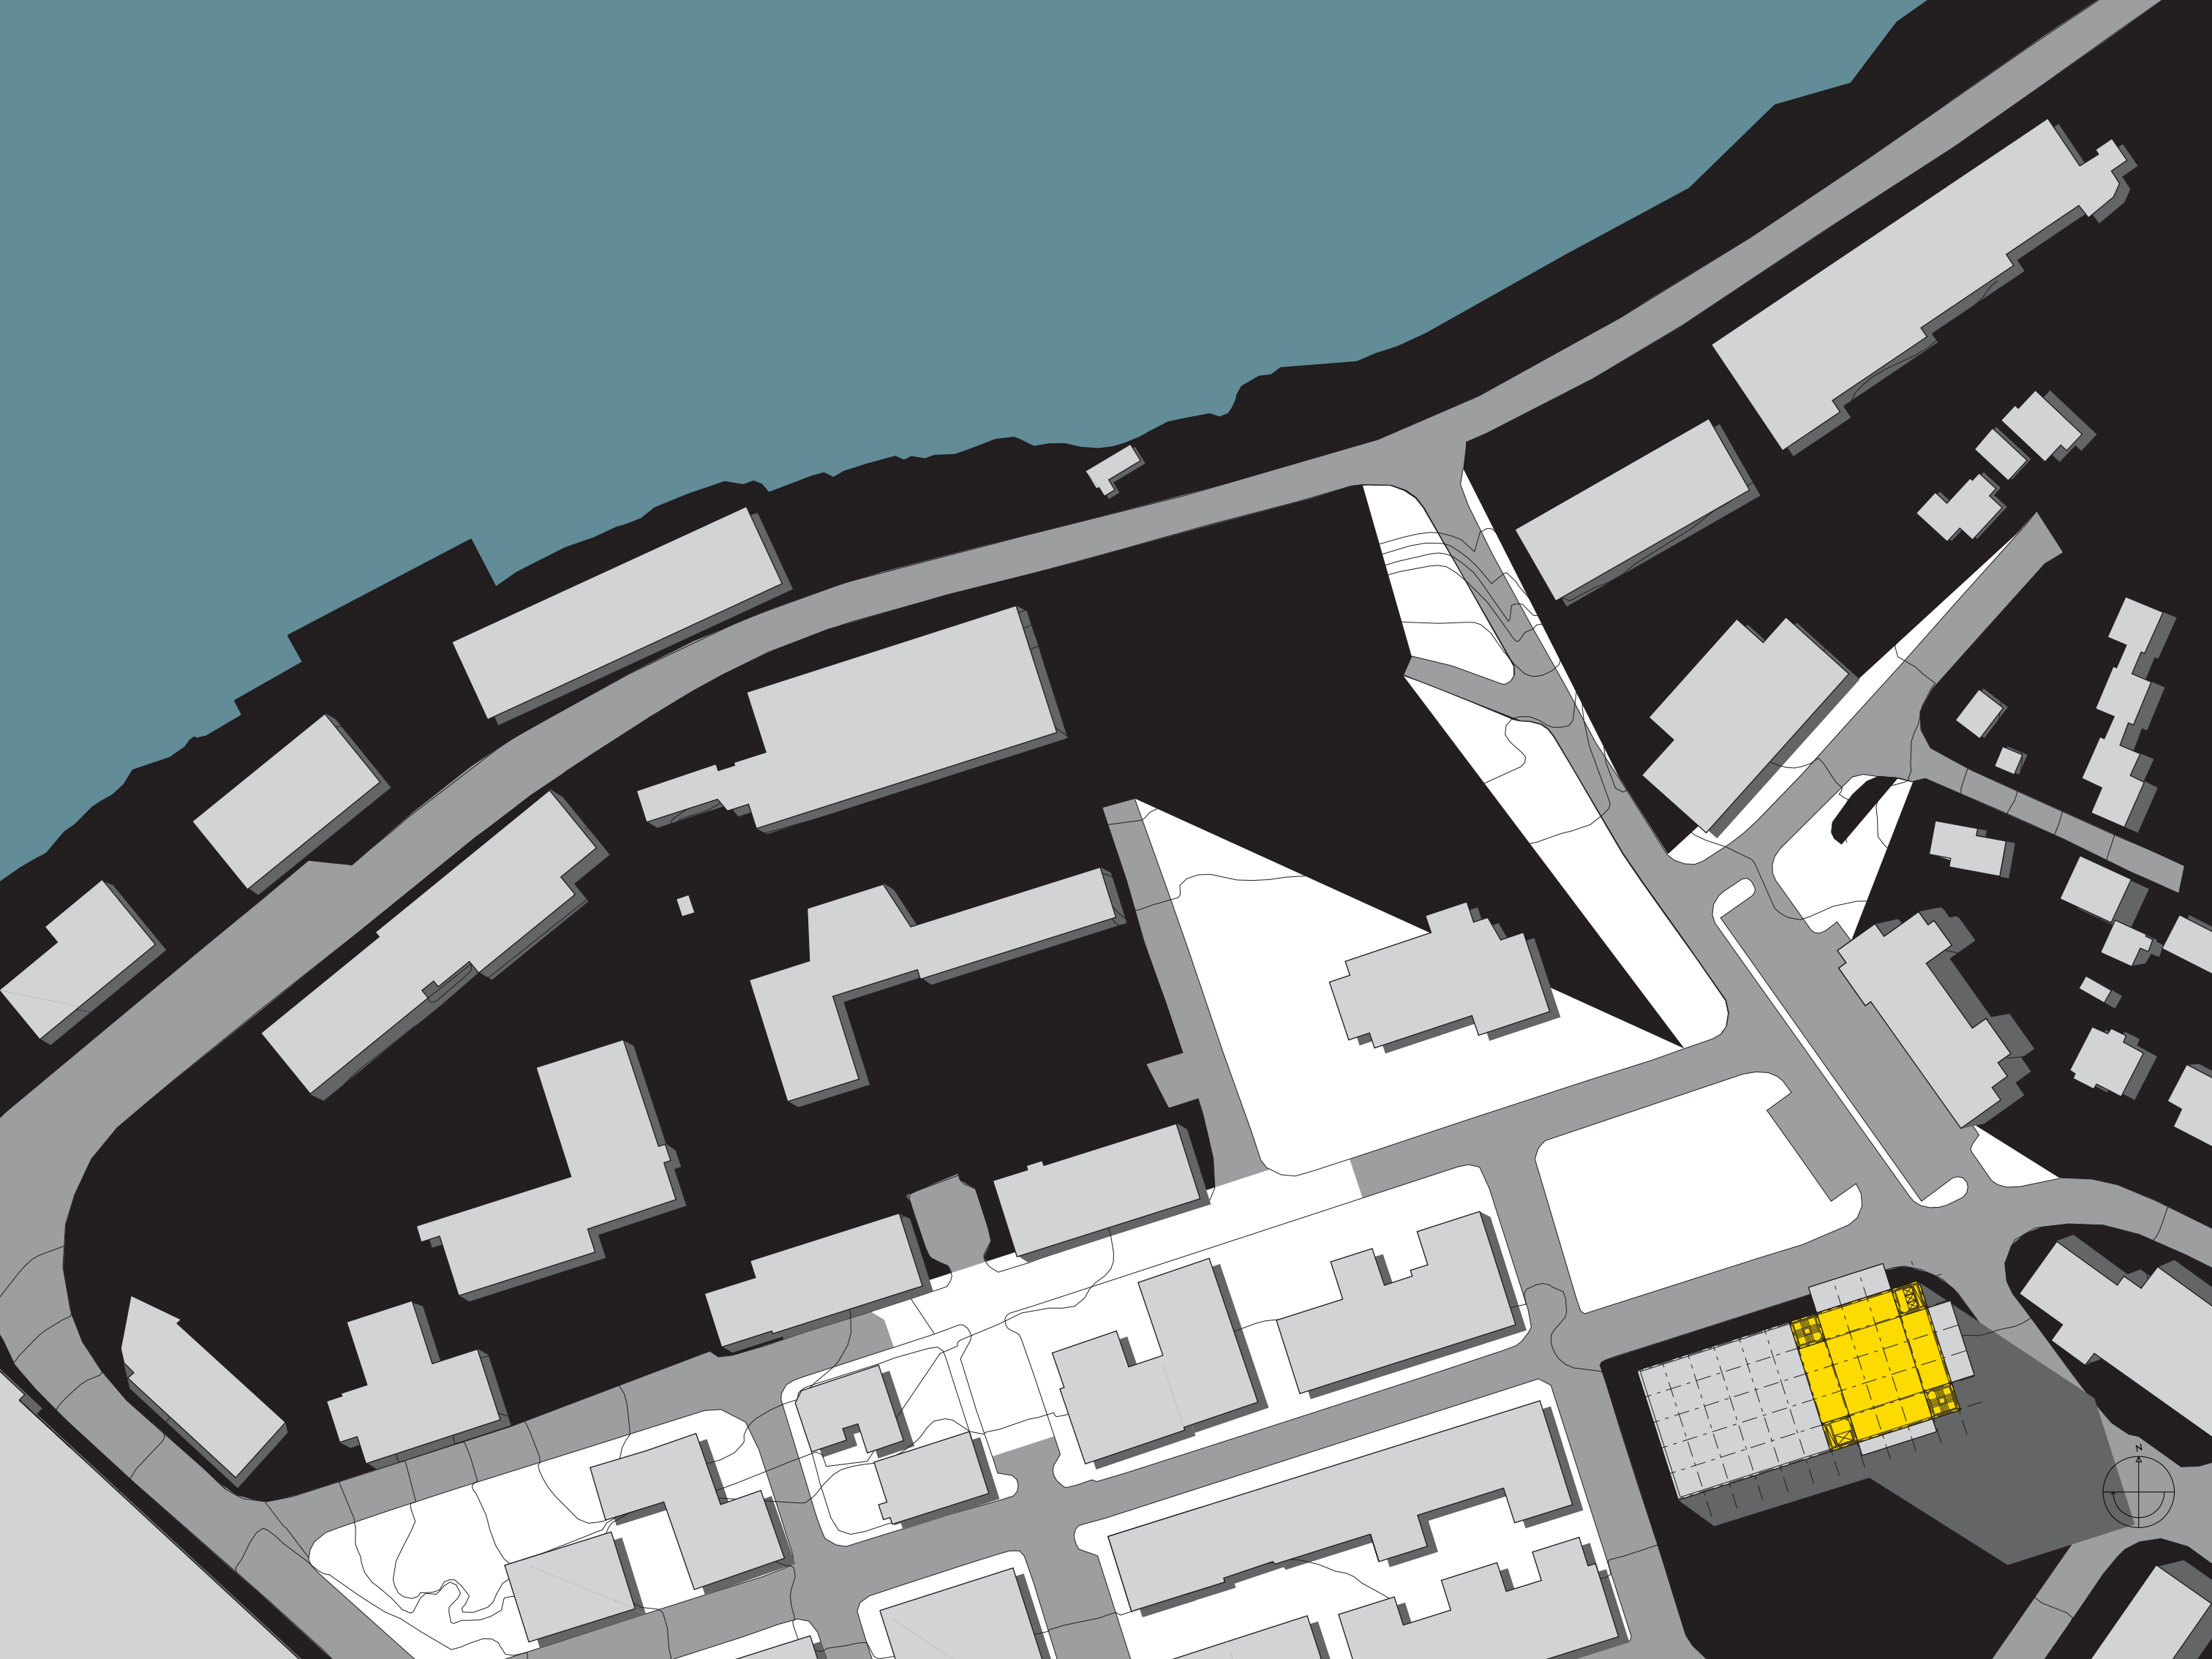

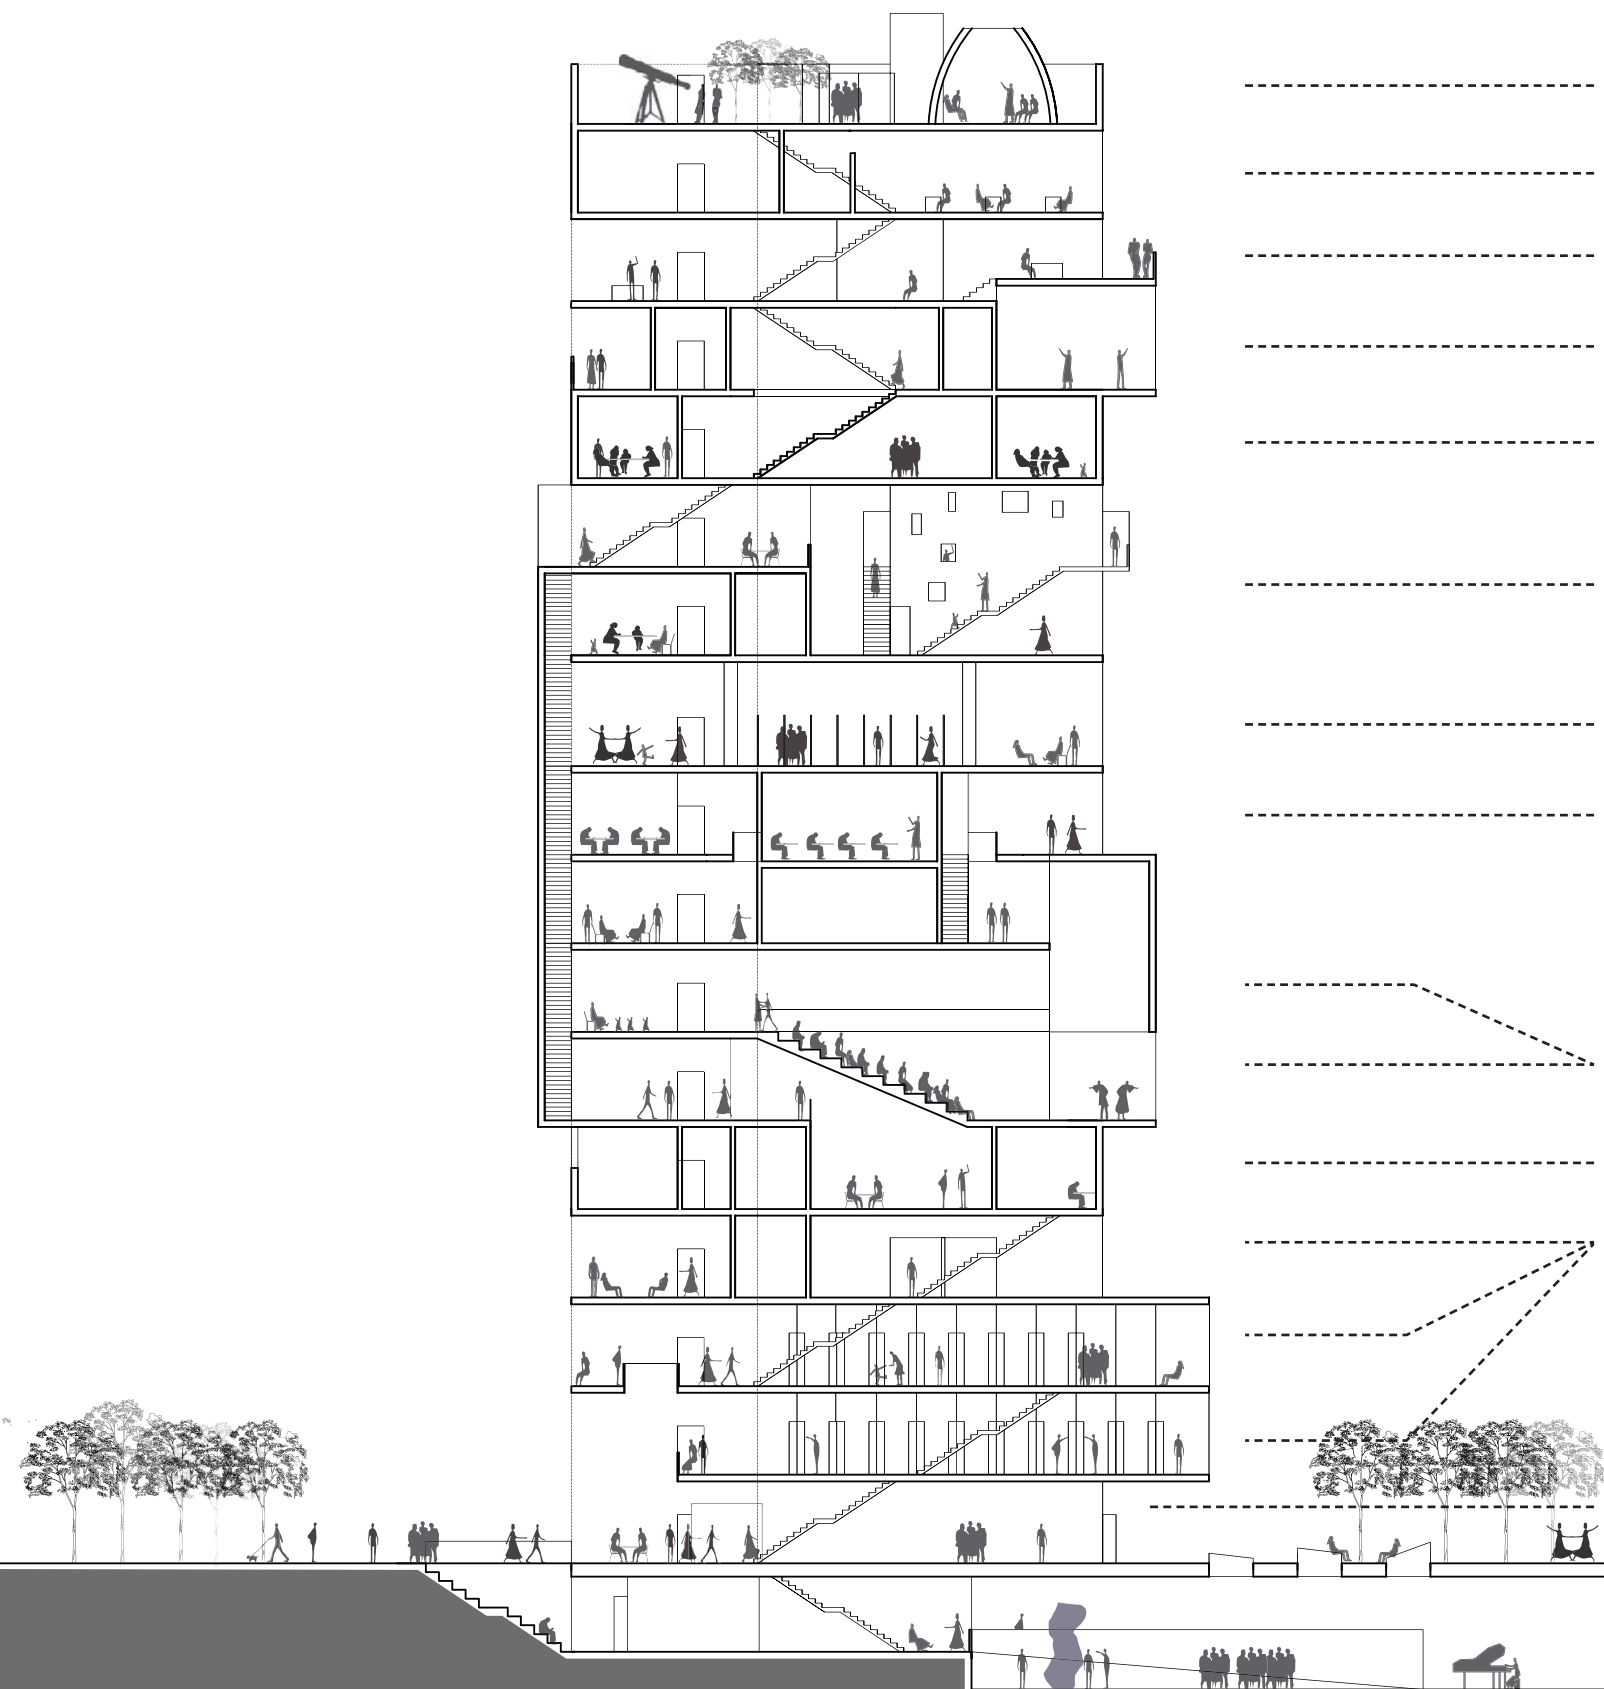

“BYENS ROM”

RESTAURANT

ARBEIDSPASSER

ATELIER

ARBEIDSPASSER

VERKSTEDER/RECIDENCY

UTSTILLINGSROM

ARBEIDSPASSER

SCENE





ARBEIDSPASSER




BIBLIOTEK

FOAJÉ / KAFÉ / RESEPSJON

KONSERTER / UTSTILLING




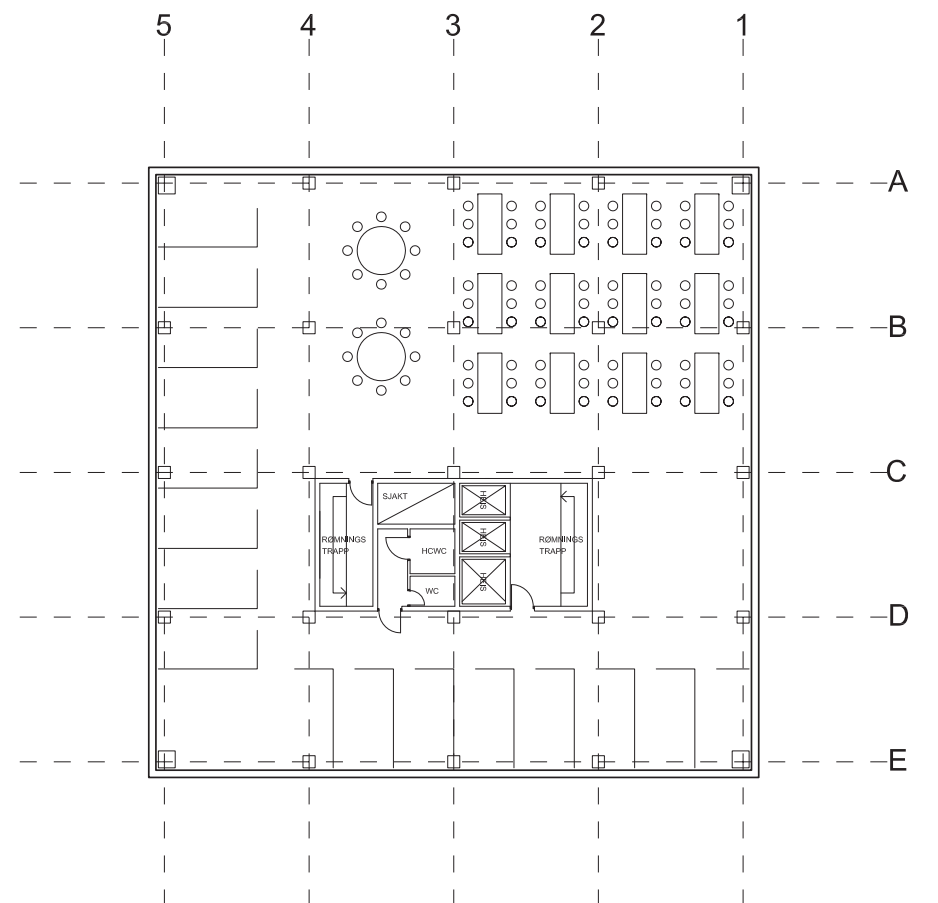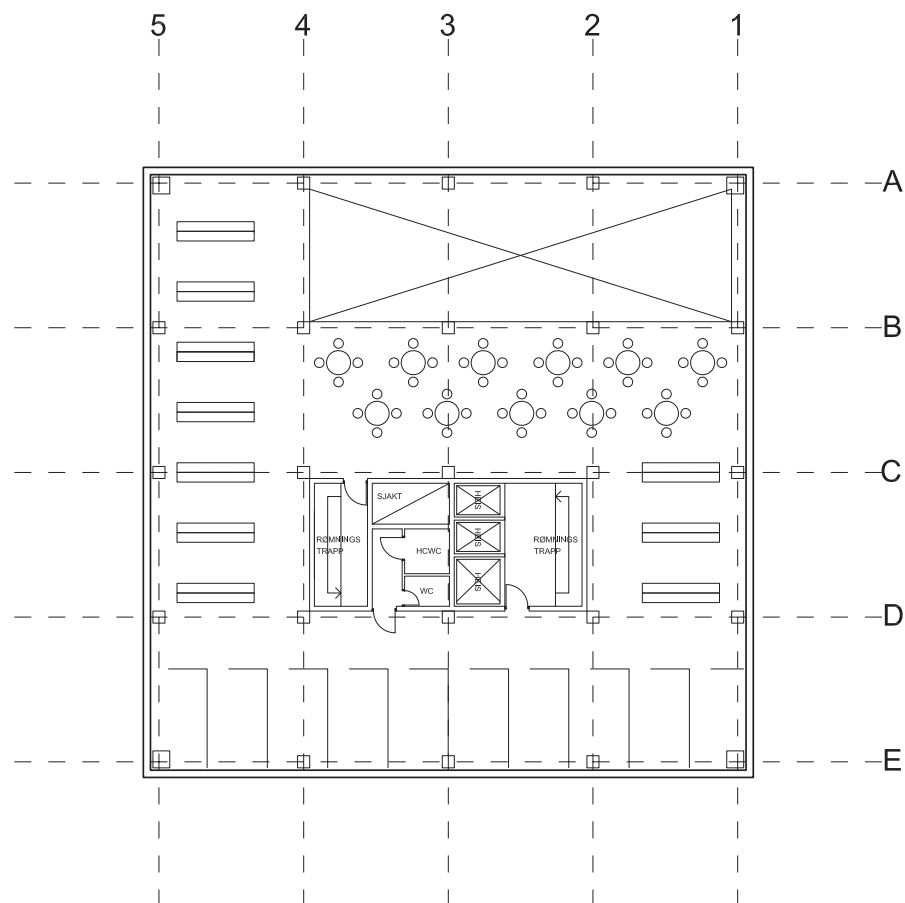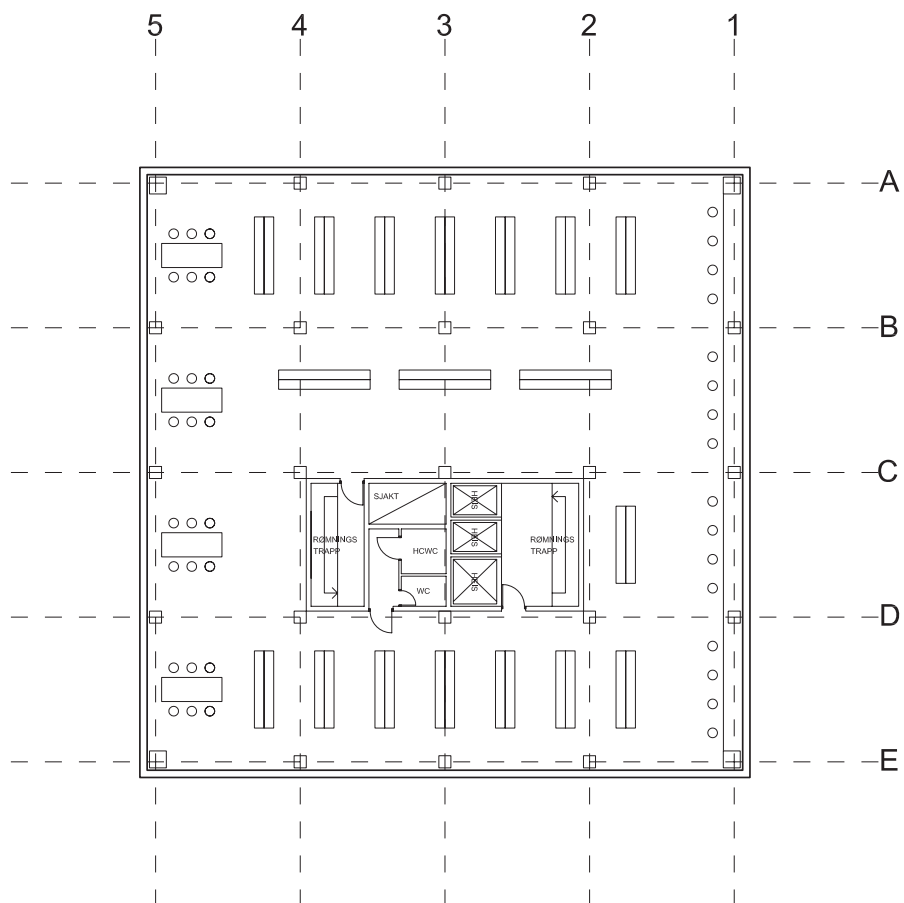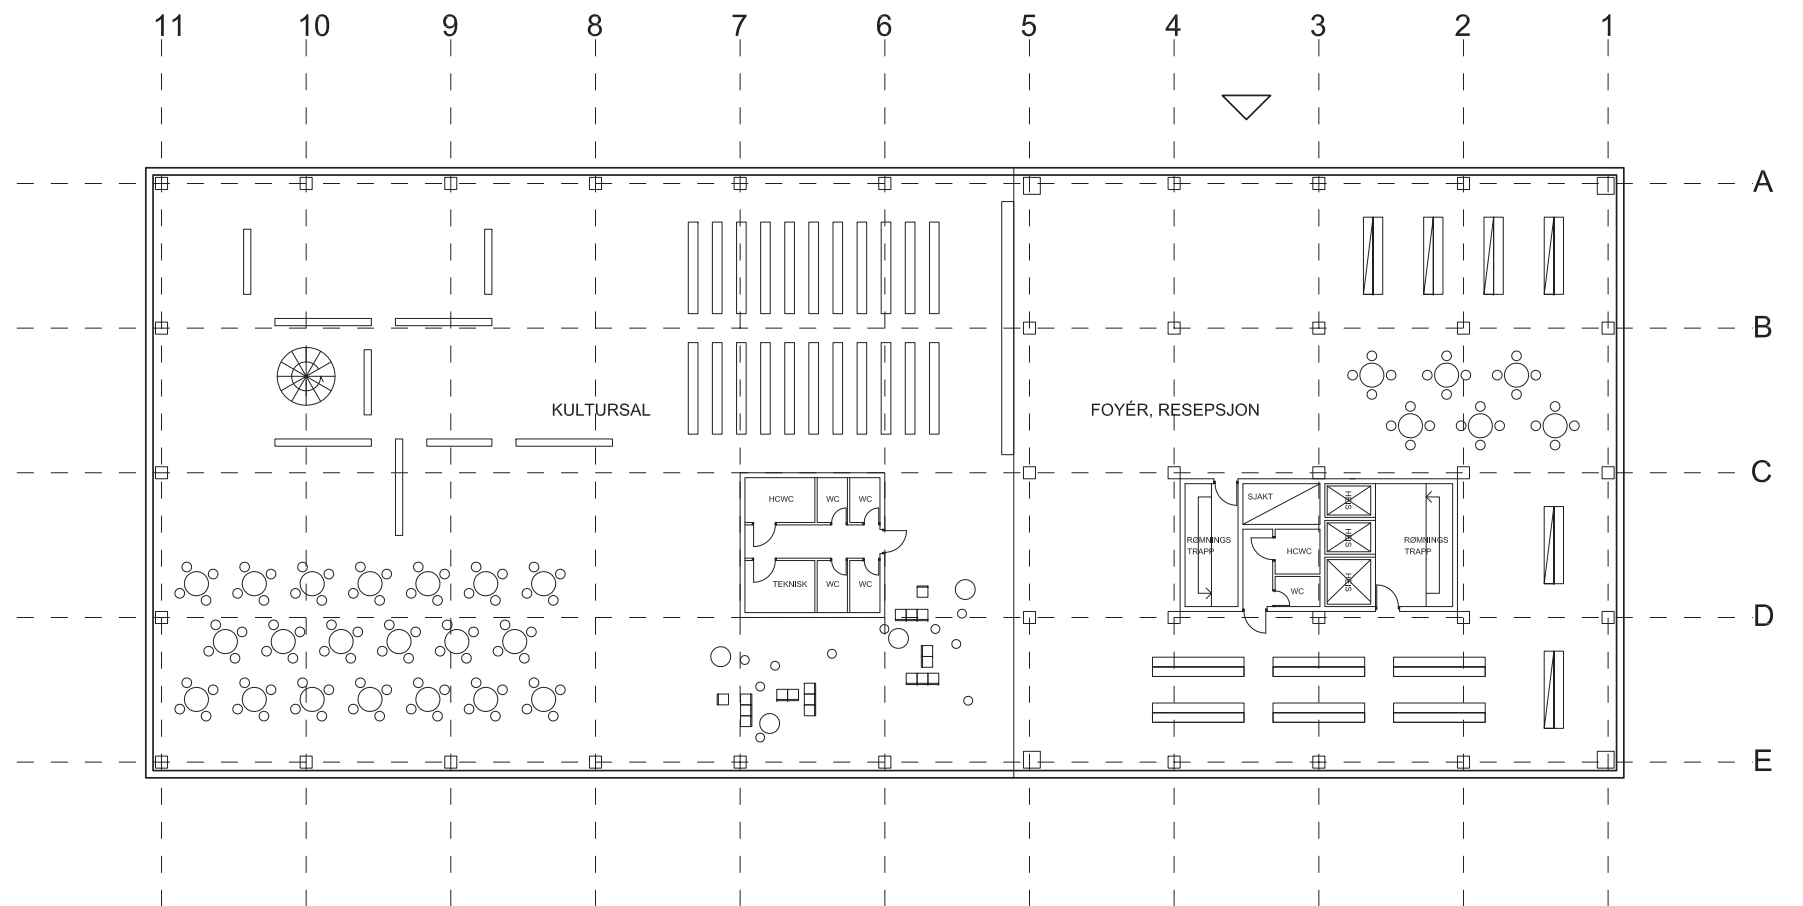

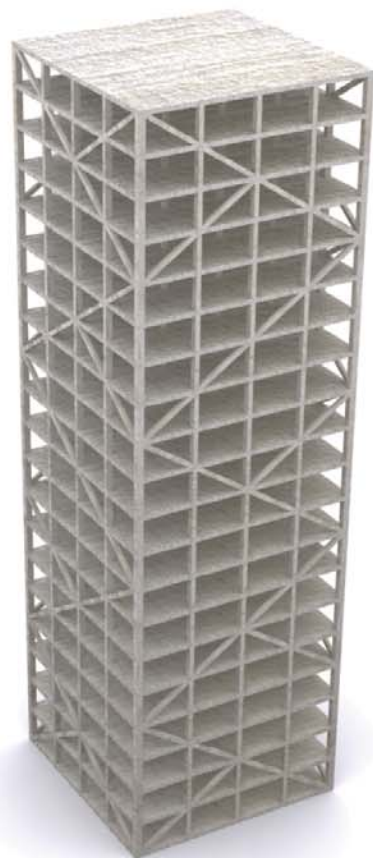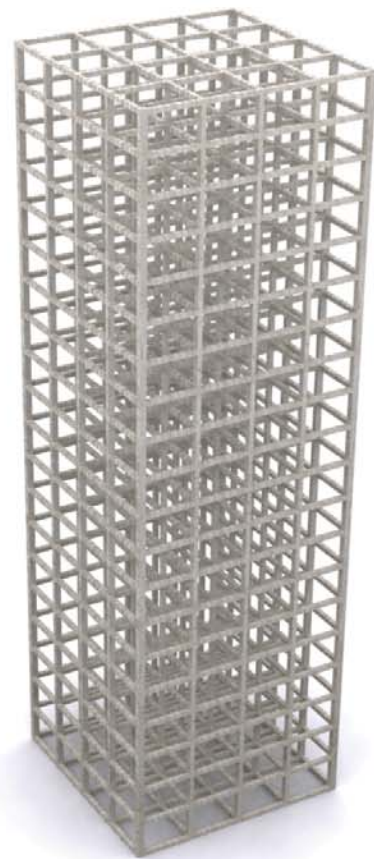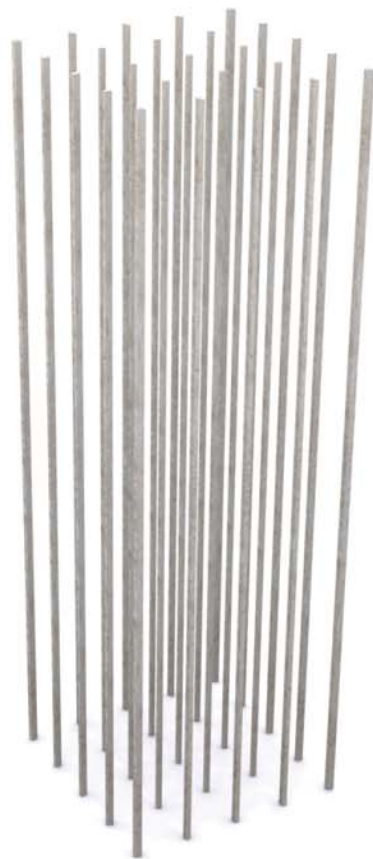




HJØRNESØYLER, 700x700mm

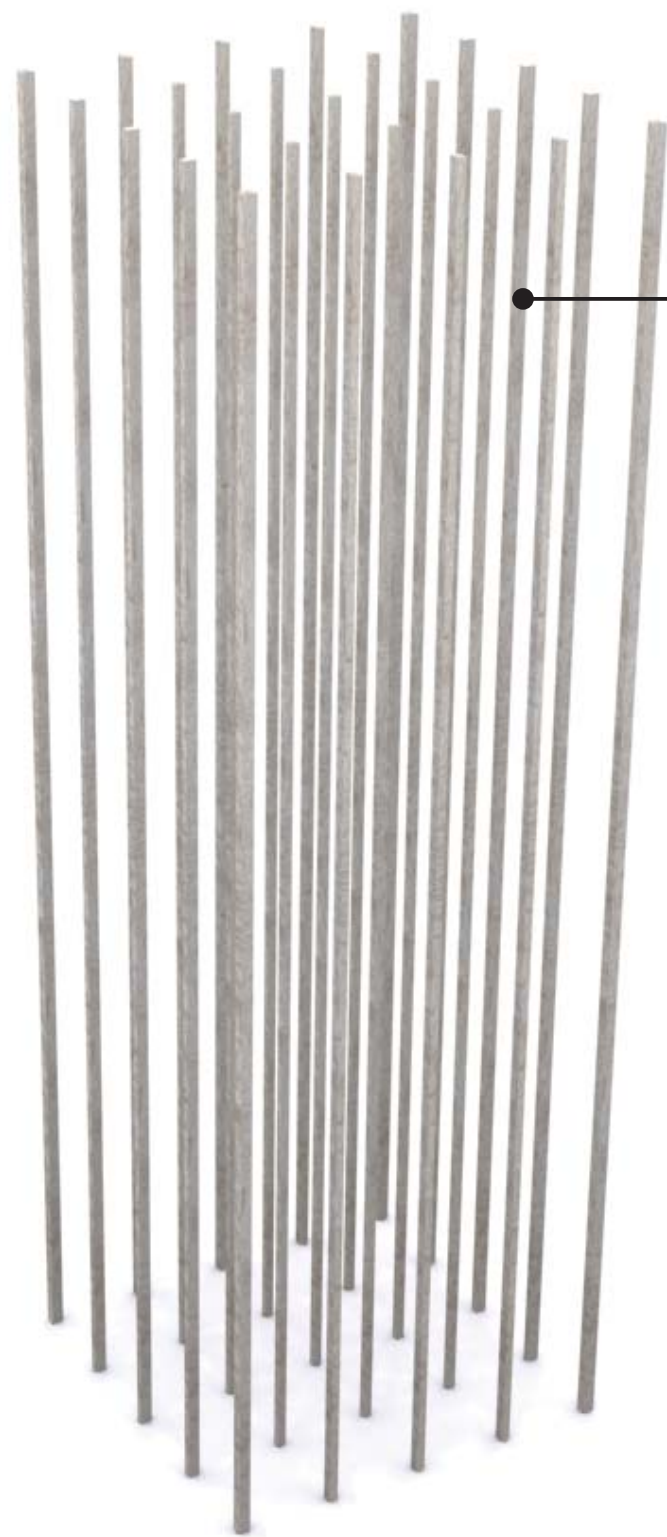

HJØRNESØYLER, 700x700mm

INDRE SØYLER, 500x500mm

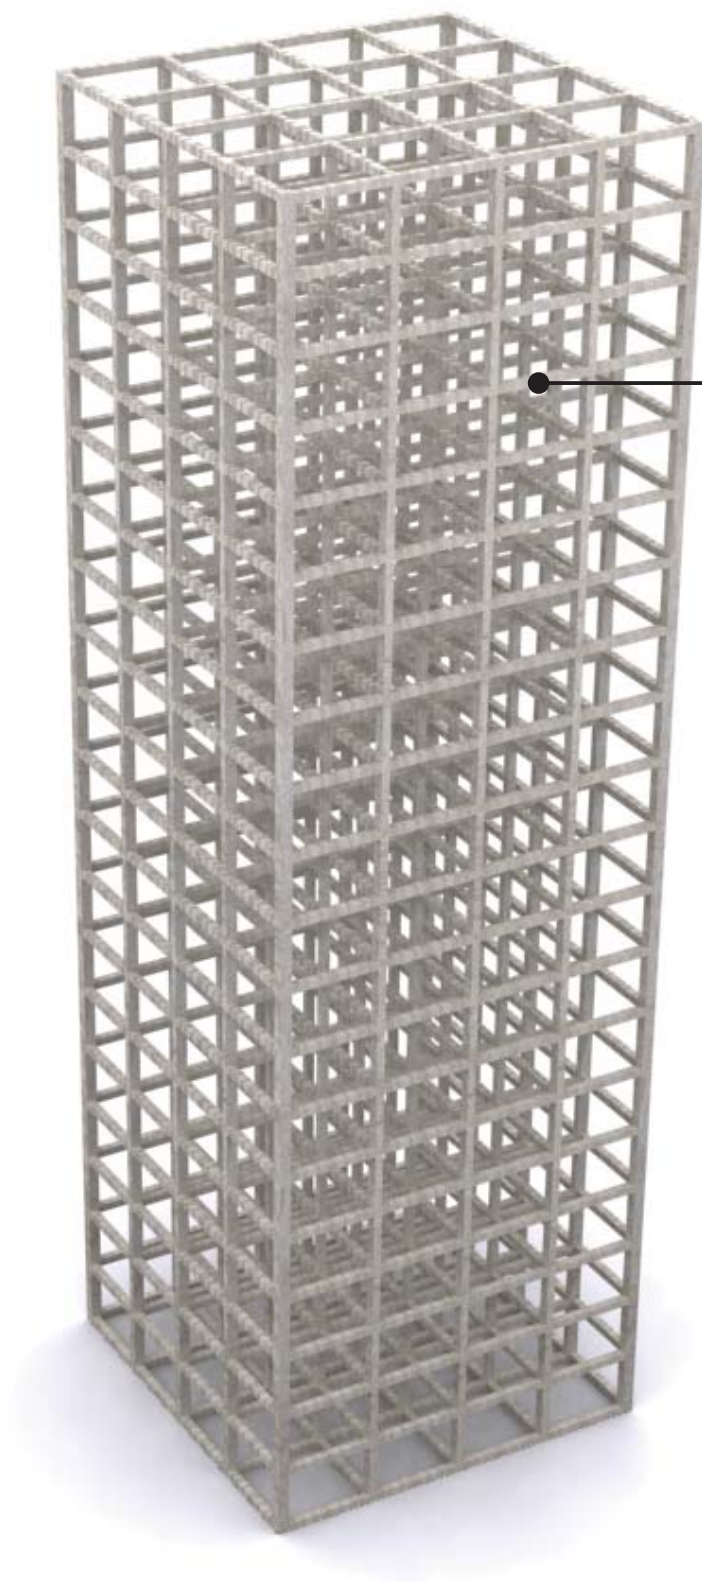

HJØRNESØYLER, 700x700mm

INDRE SØYLER, 500x500mm

BJELKER, 400x500mm




HJØRNESØYLER, 700x700mm

INDRE SØYLER, 500x500mm

BJELKER, 400x500mm

MASSIVTREDEKKER, 180mm

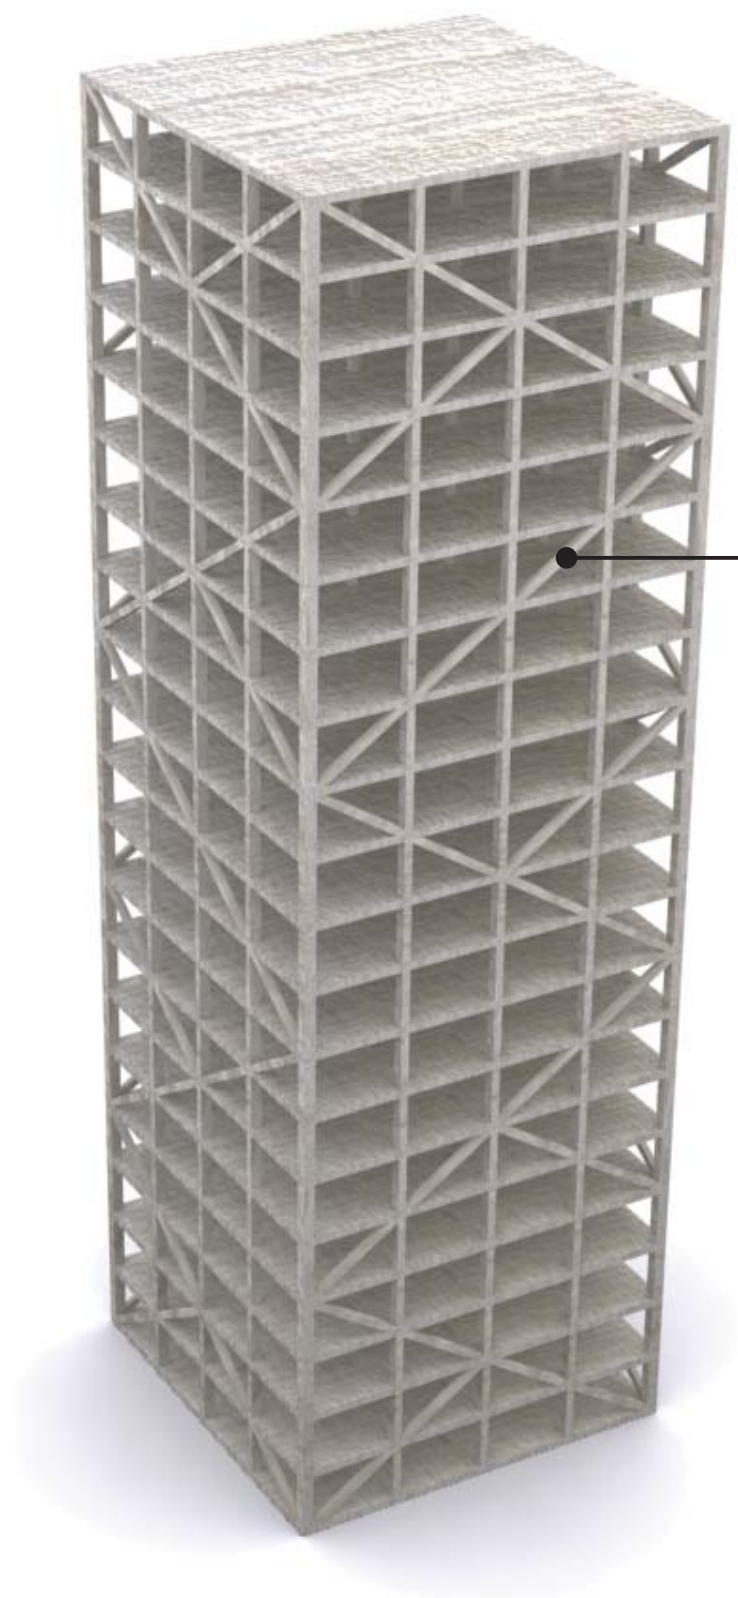

HJØRNESØYLER, 700x700mm

INDRE SØYLER, 500x500mm

BJELKER, 400x500mm

MASSIVTREDEKKER, 180mm

KRYSSAVSTIVERE, 400x500mm



HJØRNESØYLER, 700x700mm

INDRE SØYLER, 500x500mm

BJELKER, 400x500mm

MASSIVTREDEKKER, 180mm

KRYSSAVSTIVERE, 400x500mm

UTENPÅLIGGENDE FASADESYSTEM



HJØRNESØYLER, 700x700mm

INDRE SØYLER, 500x500mm

BJELKER, 400x500mm

MASSIVTREDEKKER, 180mm

KRYSSAVSTIVERE, 400x500mm

UTENPÅLIGGENDE FASADESYSTEM

TAKHAGE

UTKRAGENDE ELEMENTER I FASADE



TAKHAGE

KRYSSAVSTIVER, 400x500mm

HJØRNESØYLE, 700x700mm

UTENPÅLIGGENDE FASADESYSTEM

SØYLE, 500x500mm

BJELKE, 400x500mm

UTKRAGENDE BOKS

MASSIVTREDEKKE, 180mm

MASSIVTREFELT

LUFTEBALKONG



